

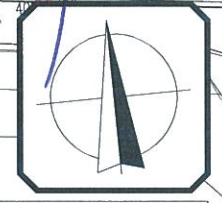


MESTO RAJECKÉ TEPLICE
schválené
v Rajeckých Tepliciach
Dňa: 20.03.2025
Mesto: MSZET-SP2025/00247-2/W

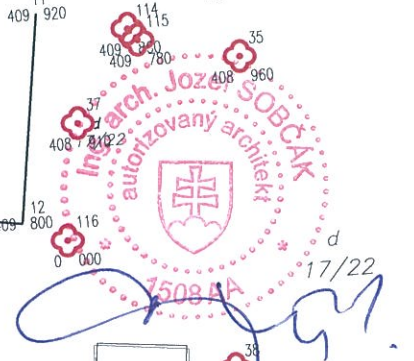

±0,000 = ±0,000 exist. objektu

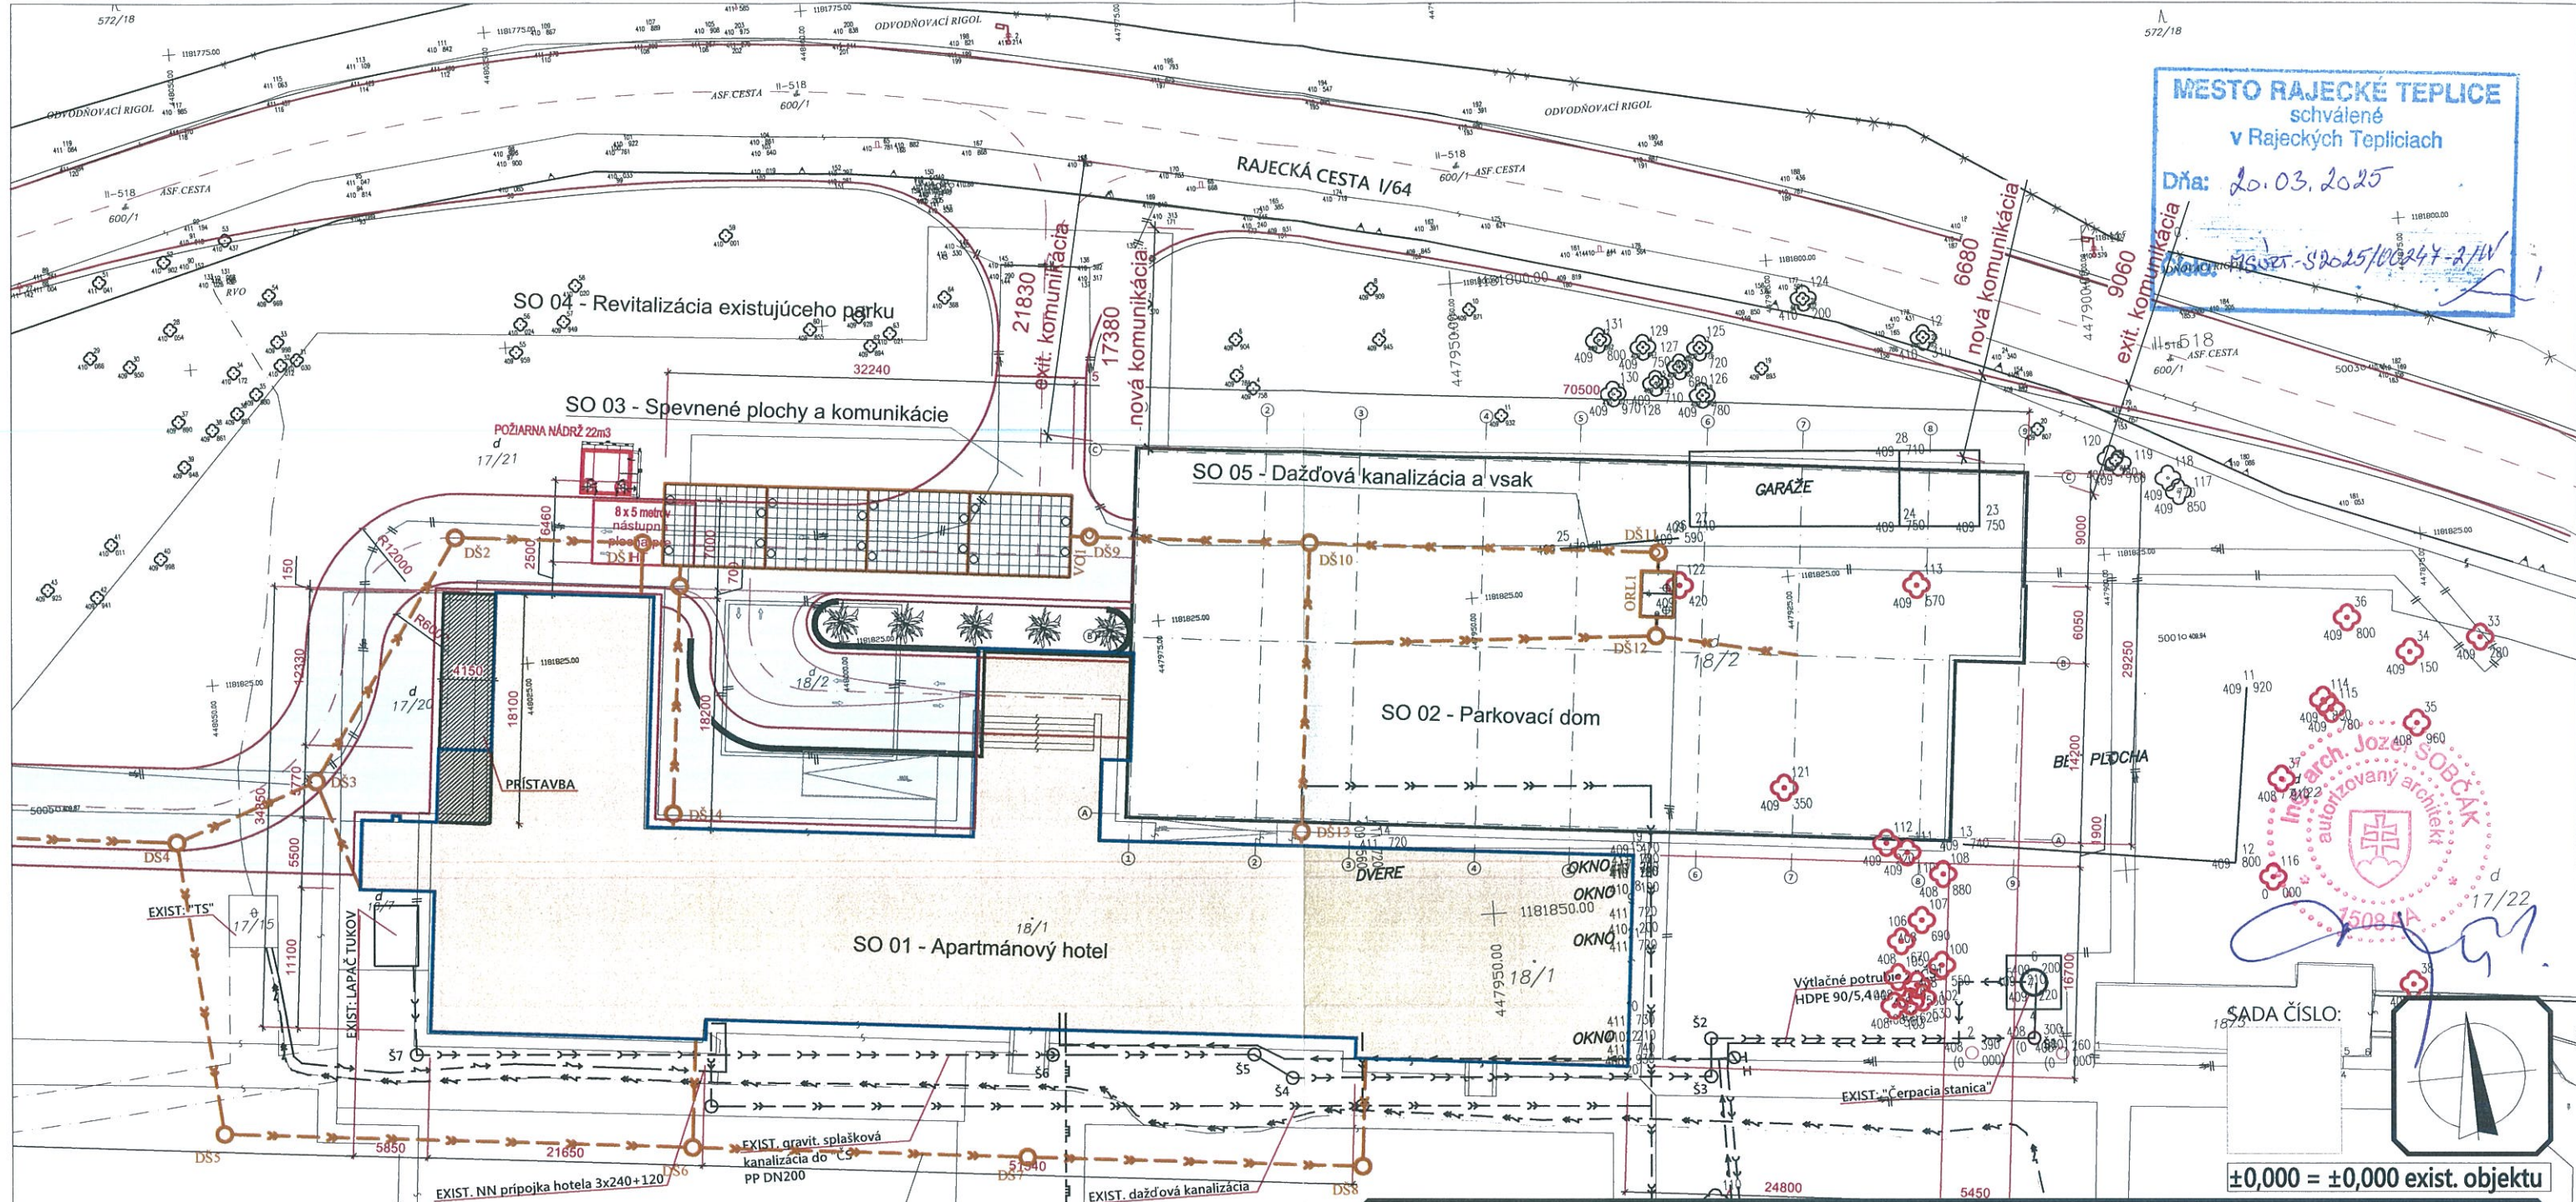

POZNÁMKA:

- CELKOVÝ POČET PARKOVACÍCH MIEST v rámci objektu SO 02 - 128 PM
- VÝŠKOVÉ OSADENIE STAVBY SO 01 ±0,000 = existujúcej výške ±0,000 hotela
- PRED ZAHÁJENÍM VÝKOPOVÝCH PRÁČ JE POTREBNÉ VYTÝČIŤ VŠETKY INŽINIERSKE SIEŤE ICH SPRÁVCAMI !!!

LEGENDA

- EXISTUJÚCE OBJEKTY
- NAVRHOVANÉ OBJEKTY
- NAVRHOVANÉ KOMUNIKÁCIE, SPEVNENÉ PLOCHY A PARKOVISKÁ
- HRANICA RIEŠENÉHO ÚZEMIA

EXISTUJÚCE INŽINIERSKE SIEŤE

- VONKAJŠÍ PODZEMNÝ RÓZVOD VN VEDENIA
- VONKAJŠÍ PODZEMNÝ RÓZVOD NN VEDENIA
- VONKAJŠÍ PODZEMNÝ RÓZVOD VODY
- VONKAJŠÍ PODZEMNÝ RÓZVOD SPLAŠKOVEJ KANALIZÁCIE
- VONKAJŠÍ PODZEMNÝ RÓZVOD DAŽĐOVEJ KANALIZÁCIE
- VONKAJŠÍ PODZEMNÝ RÓZVOD PLYNU STL
- VONKAJŠÍ PODZEMNÝ RÓZVOD HORÚCOVOD PR15
- VONKAJŠÍ PODZEMNÝ RÓZVOD SLP

OBJEKTOVÁ SÚSTAVA
SO 01 - Apartmánový hotel
SO 02 - Parkovací dom
SO 03 - Spevnené plochy a komunikácie
SO 04 - Revitalizácia existujúceho parku
SO 05 - Dažďová kanalizácia a vsak

Názov stavby:	STAVEBNÉ ÚPRAVY, PRÍSTAVBA A NADSTAVBA JESTVUJÚCEHO LIEČEBNÉHO DOMU s.č. 133 "SKALKA" V RAJECKÝCH TEPLICIACH NA APARTMÁNOVÝ HOTEL
Investor:	OSŽ Slovakia, a.s., Rajecká cesta 133, 013 13 Rajecké Teplice
Miesto stavby:	k.ú. Rajecké Teplice č.p. 17/20, 17/21, 17/22, 18/1, 18/2 a 18/7
Stupeň projektu:	Projekt pre územné rozhodnutie
Autor:	Ing. arch. Sobčák Jozef
Zodp. projektant:	Ing. arch. Sobčák Jozef
Kontroloval:	Ing. arch. Sobčák Jozef
Stavebný objekt:	SO 01 a SO 02
Názov výkresu:	KOORDINAČNÁ SITUÁCIA

SO ARCH S.R.O.
Bytčická 16, 010 01 Žilina
tel.: 00421 - 907 / 830 485
e-mail: jozefsobcak@gmail.com

Profesia:	KONŠTRUKCIE
Dát./Rev.:	05-2024/xx-xxxx
Mierka:	1:500
Zakázka:	006-02/2023
Číslo výkresu:	01