


BOD NAPOJENIA NA PREKLADANÝ PLYNOVOD D50/PE  
DAA(kit) D50/32

STL PRIPOJOVACÍ PLYNOVOD D32/PE  
HUP, G.K. DN25 PLYNOMER 3x BK 4T G4  
OSADENÉ V TYPIZOVANEJ SKRINKE

NAPOJENIE NA JESTV. STL PLYNOVOD D50/PE  
ELEKTROTVAROVKOVÉ KOLENO D50/PE W90°

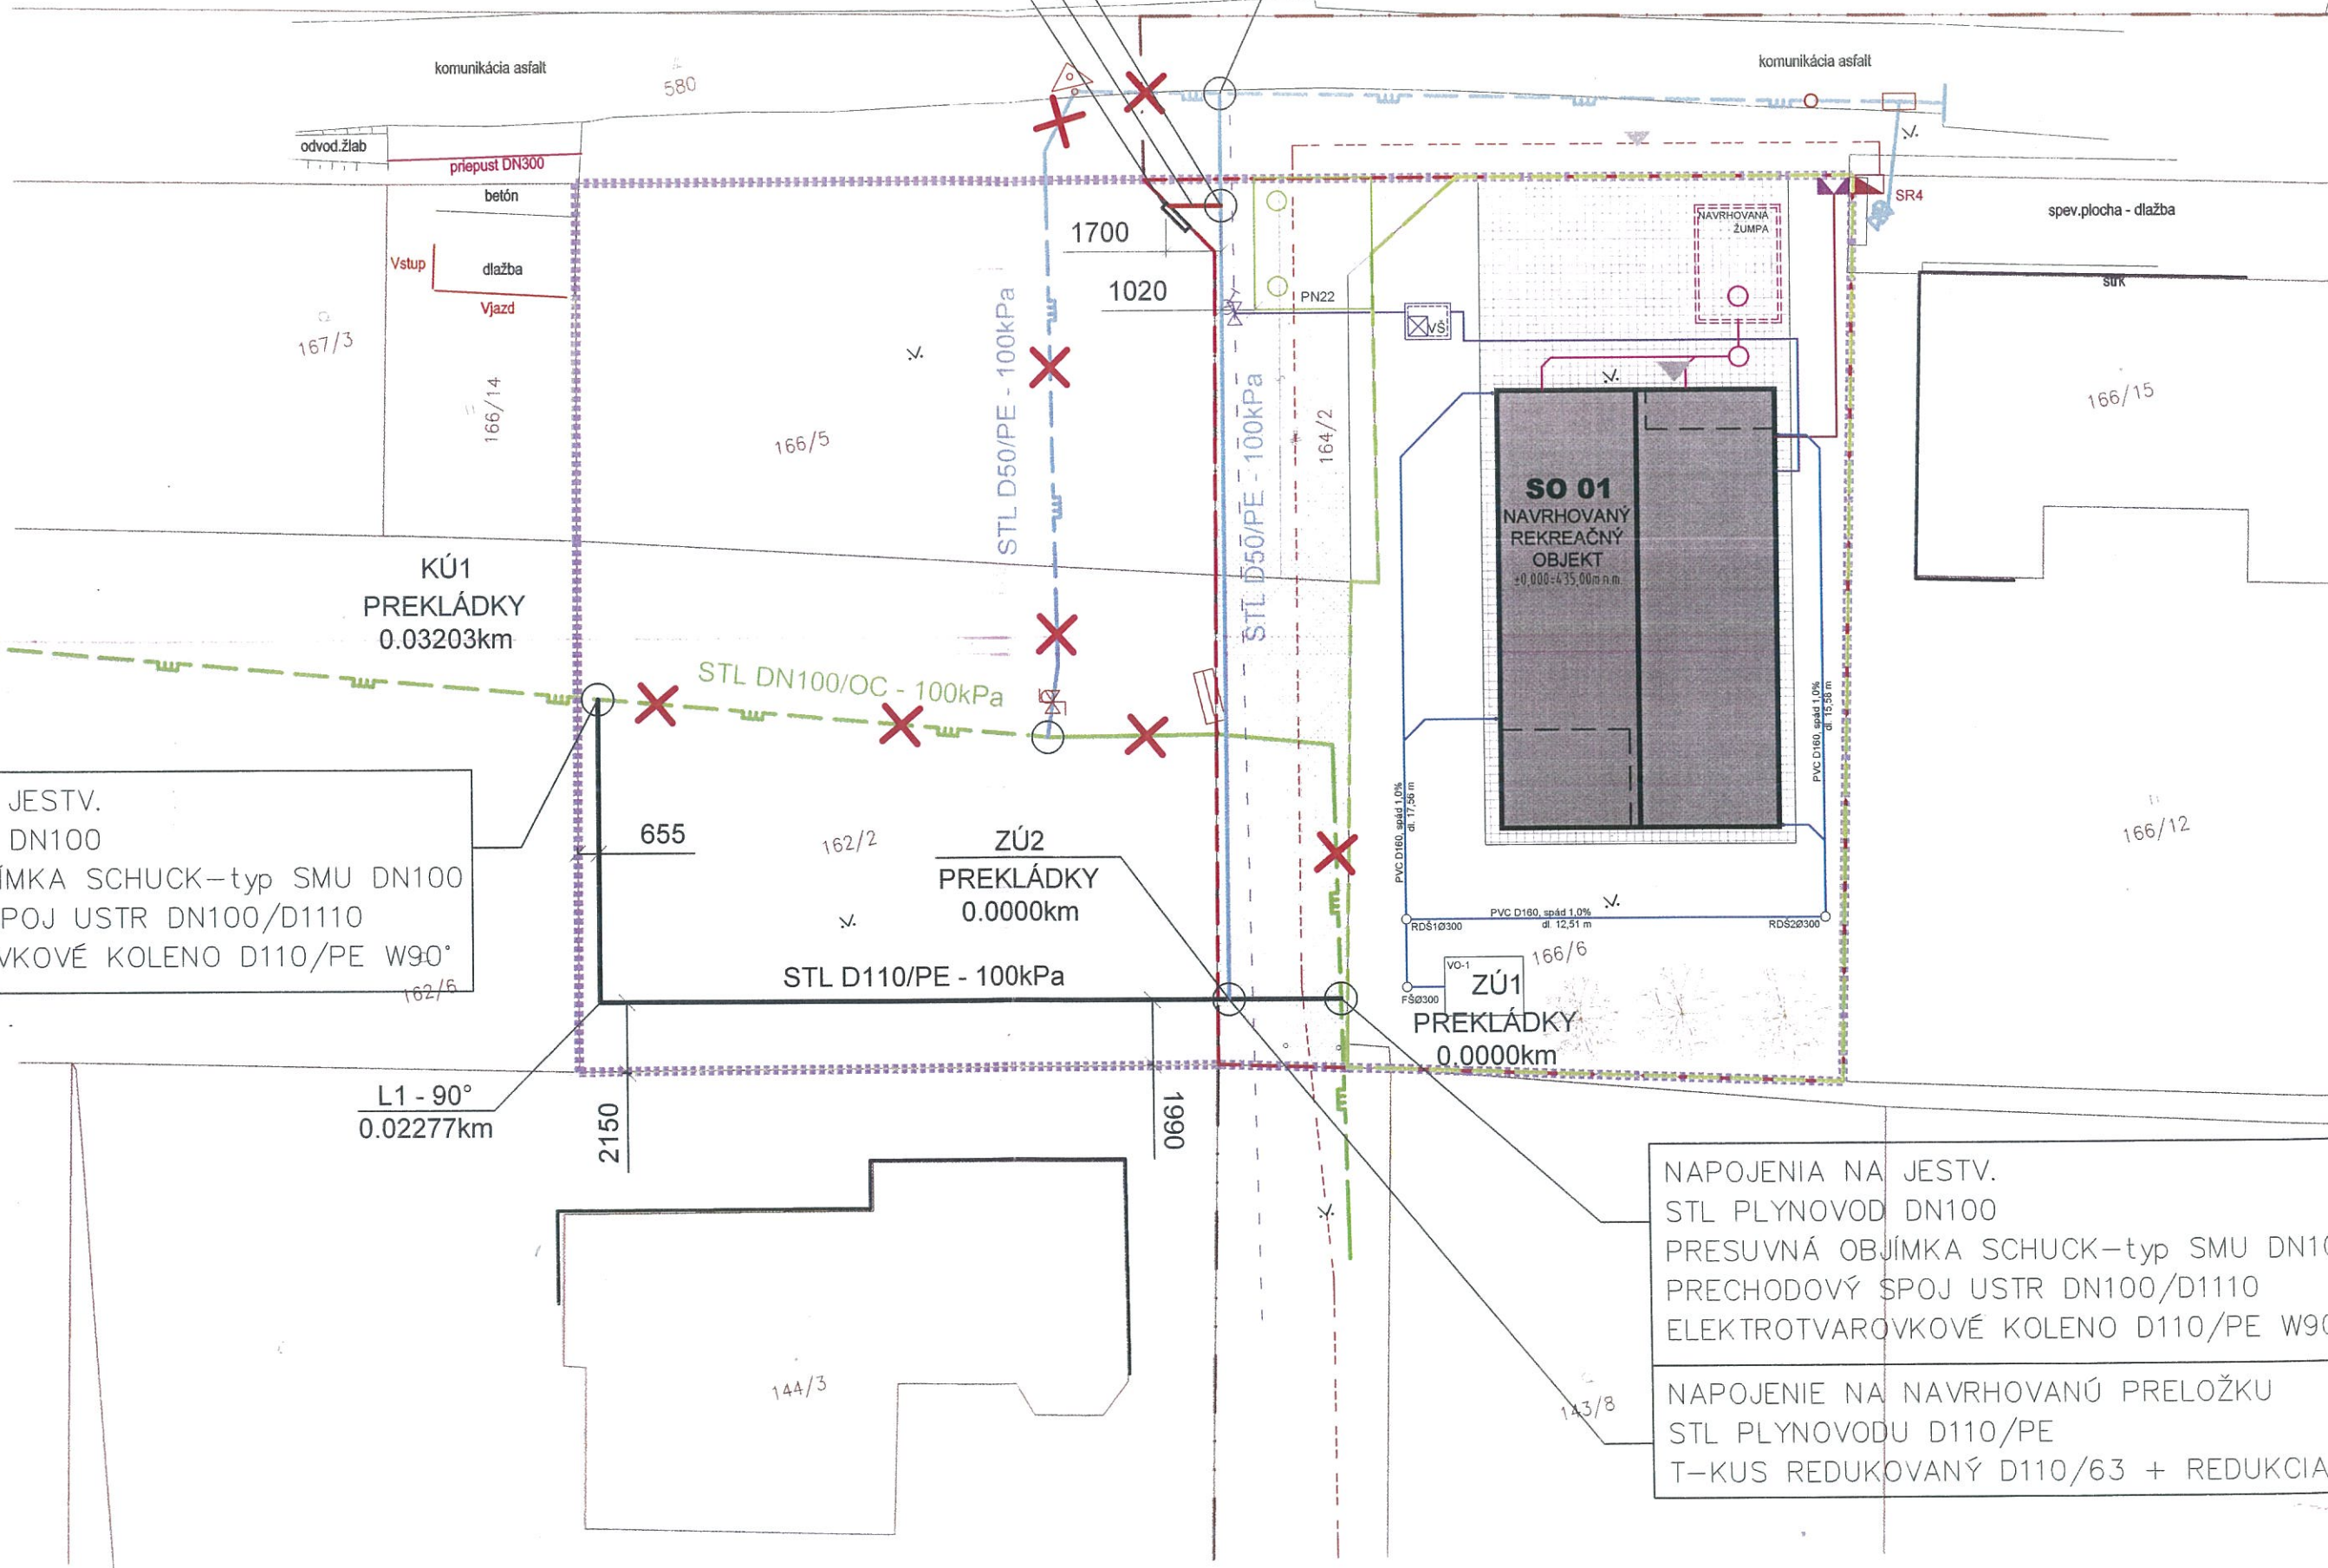

NAPOJENIA NA JESTV.  
STL PLYNOVOD DN100  
PRESUVNÁ OBJÍMKA SCHUCK-typ SMU DN100  
PRECHODOVÝ SPOJ USTR DN100/D1110  
ELEKTROTVAROVKOVÉ KOLENO D110/PE W90°

NAPOJENIA NA JESTV.  
STL PLYNOVOD DN100  
PRESUVNÁ OBJÍMKA SCHUCK-typ SMU DN100  
PRECHODOVÝ SPOJ USTR DN100/D1110  
ELEKTROTVAROVKOVÉ KOLENO D110/PE W90°

NAPOJENIE NA NAVRHOVANÚ PRELOŽKU  
STL PLYNOVODU D110/PE  
T-KUS REDUKOVANÝ D110/63 + REDUKCIA