

Mesto Rajecké Teplice
Stavebný úrad
Nám. SNP 29/1, 013 13 Rajecké Teplice

Číslo: MSÚRT-S2024/00405-3/P
Zo dňa: 22.01.2025

ÚZEMNÉ ROZHODNUTIE

Mesto Rajecké Teplice, ako príslušný stavebný úrad (ďalej len "stavebný úrad") podľa § 117 ods. 1 zákona č. 50/1976 Zb. o územnom plánovaní a stavebnom poriadku v znení neskorších predpisov (ďalej len "stavebný zákon"), v súlade s § 5 písm. a) bod 1. zákona č. 608/2003 Z.z. o štátnej správe pre územné plánovanie, stavebný poriadok a bývanie a o zmene a doplnení zákona č. 50/1976 Zb. o územnom plánovaní a stavebnom poriadku v znení neskorších predpisov a zákona č. 416/2001 Z.z. o prechode niektorých pôsobností z orgánov štátnej správy na obce a vyššie územné celky, v územnom konaní posúdilo podľa § 32 - § 40 stavebného zákona návrh na vydanie rozhodnutia o umiestnení stavby, ktorý dňa 27.02.2024 pod č. 685/2024 podala a dňa 11.11.2024 naposledy doplnila

Stredoslovenská distribučná, a.s., Pri Rajčianke 2927/8, 010 47 Žilina, IČO: 36 442 151,
v zastúpení **PETROSTAV SK s.r.o., Štefanov nad Oravou 132, 027 44 Tvrdošín, IČO:**
46278605, zastúpené konateľom spoločnosti Ing. Petrom Poláčíkom

(ďalej len "navrhovateľ") a na základe tohto posúdenia vydáva podľa § 39 a § 39a ods. 1 stavebného zákona

r o z h o d n u t i e o u m i e s t n e n í s t a v b y

„ 14990 – Rajecké Teplice – Slnčná ulica – Predĺženie NNK “

(ďalej len "stavba") **líniová stavba** navrhnutá na pozemkoch register „C“ parc. č. 691/8, 691/37, 596, 479/31, 479/38, 479/191, 479/190, 479/154, 479/151, 479/47, 479/1, 479/13, 479/193, 479/195, 479/145, 479/131 v katastrálnom území **Rajecké Teplice.**

Popis stavby:

Účelom stavby je predĺženie NNK vedenia, na základe požiadavky na nové pripojenie na distribučnú sieť v lokalite, kde sa nenachádza elektroenergetické zariadenie. Jedná sa o pripojenie 3 odberných miest.

Jestvujúca skriňa PRIS 4 - Ul. Slnčná č. 4, ktorá je osadená vo vnútri pozemkov na hranici medzi pozemkami C-KN parc. č. 691/8 a 691/37 sa vymení za nový typ 1-PRIS 9 (3/7). Do novej PRIS sa presmerujú všetky vývody z demontovanej PRIS 4 - Ul. Slnčná č. 4.

Z novej 1-PRIS 9 (3/7) sa z vývodu č. 3 vyvedie nové NN podzemné distribučné vedenie (N)AYY-J 4x240mm² celkovej dĺžky 194m, ktoré bude smerovať do nových skriň 2-PRIS 16 (3/14) a 3-PRIS-9 (3/7), kde bude ukončené. Uloženie kábla v teréne bude v chráničke FSX-PEG 110/6. V celej trase nového vedenia sa uloží optická chránička HDPE 40/33 o dĺžke 194m.

1. Pre umiestnenie stavby sa v zmysle § 39a ods. 2 stavebného zákona určujú tieto podmienky:

a) požiadavky na ochranu prírody a krajiny a na zabezpečenie starostlivosti o životné

prostredie: nevyžadujú sa,

- b) stavba bude umiestnená na pozemkoch KN-C parc. č. 691/8, 691/37, 596, 479/31, 479/38, 479/191, 479/190, 479/154, 479/151, 479/47, 479/1, 479/13, 479/193, 479/195, 479/145, 479/131 v katastrálnom území Rajecké Teplice, podľa overeného výkresu situácie stavby v mierke 1:500, ktorý je súčasťou dokumentácie pre územné rozhodnutie, vypracovanej v 10/2024 autorizovaným stavebným inžinierom Ing. Michalom Borsíkom (č. reg. 6188*A2), PETROSTAV SK, s.r.o.; overená situácia je nedeliteľnou súčasťou tohto územného rozhodnutia,
- c) napojenie na inž. siete: navrhované predĺženie NNK bude napojené na existujúce podzemné káblové vedenie v lokalite ul. Slnecná v Rajeckých Tepliciach, v novej skrini PRIS, ktorá nahradí exist. PRIS,
- d) **požiadavky vyplývajúce zo stanovísk dotknutých orgánov :**

OÚ Žilina, OSŽP, štátna správa ochrany prírody a krajiny - v zmysle záväzného stanoviska č. OU-ZA-OSZP3-2022/039262-002/Bre zo dňa 22.08.2022:

Parcely sú situované do zastavaného územia obce, aj mimo zastavaného územia obce.

Podľa zákona o ochrane prírody a krajiny sa záujmová lokalita nachádza na území, ktorému sa poskytuje prvý stupeň ochrany v zmysle zákona, situovaná mimo území NATURA 2000.

OÚ, štátna správa ochrany prírody a krajiny z hľadiska záujmov chránených v oblasti ochrany prírody a krajiny **nemá námietky** k vydaniu územného rozhodnutia a stavebného povolenia na vyššie uvedenú stavbu.

OÚ Žilina, OSŽP, štátna vodná správa - v zmysle záväzného stanoviska č. OU-ZA-OSZP3-2022/039265-002 zo dňa 16.08.2022: z hľadiska ochrany vodných pomerov s vydaním územného rozhodnutia a stavebného povolenia na stavbu: „14990 - Rajecké Teplice - Slnecná ulica - Predĺženie NNK” **súhlasíme** za týchto podmienok:

1. Zemné práce v blízkosti vedení vodovodného a kanalizačného potrubia resp. ich križovanie odsúhlasí s ich vlastníkom a prevádzkovateľom.
2. Stavebník bude pri zaobchádzaní so znečisťujúcimi látkami povinný urobiť potrebné opatrenia, aby tieto nevnikli do povrchových vôd alebo do podzemných vôd alebo neohrozili ich kvalitu (§ 39 vodného zákona).

OÚ Žilina, OSŽP, štátna správa odpad. hospodárstva - v zmysle vyjadrenia č. OU-ZA-OSZP3-2022/039263-002/Kbn zo dňa 09.08.2022: **súhlasí** podľa § 99 ods. 1 písm. b) bod 1. a 2. zákona o odpadoch s vydaním územného rozhodnutia a stavebného povolenia na stavbu za týchto podmienok:

- 1/ odpady vyprodukované počas stavby investor (alebo dodávateľ stavby) odovzdá oprávnenému subjektu alebo zabezpečí ich zhodnotenie alebo zneškodnenie vo vhodnom zariadení alebo na povolenej skládke;
- 2/ investor je povinný zmluvne zabezpečiť u dodávateľa (zhotoviteľa) stavby doklady o množstve a druhu vzniknutých odpadov a o spôsobe ďalšieho nakladania s nimi;
- 3/ výkopovú zeminu prednostne využiť na spätné zásypy alebo ďalšie terénne úpravy v rámci uvedenej stavby;
- 4/ dodávateľom (zhotoviteľom) stavby v prípade jeho prevzatia zodpovednosti za nakladanie s odpadmi môže byť len taký oprávnený subjekt, ktorý má v predmete podnikania činnosť "Podnikanie v oblasti nakladania s iným ako nebezpečným odpadom" a potvrdenú registráciu v súlade s § 98 zákona o odpadoch;
- 5/ doklady o zákonom nakladaní s vyprodukovanými odpadmi počas realizácie stavby (zabezpečenie zhodnotenia alebo zneškodnenia odpadov v povolených zariadeniach)

preukáže stavebník (investor) stavebnému úradu v kolaudačnom konaní.

OÚ Žilina, odbor cestnej dopravy a pozemných komunikácií - vyjadrenie č. OU-ZA-OCDPK-2022/039511/2/JED zo dňa 02.09.2022:

Predmetom projektovej dokumentácie je montáž nového podzemného NN vedenia v lokalite, kde sa nenachádza elektroenergetické zariadenie, ktoré by umožňovalo požadované napojenie. OÚ Žilina, OCD a PK **nemá pripomienky** k predloženej projektovej dokumentácii, nakoľko stavba nebude zasahovať do ciest v našej správe.

MV SR, OÚ Žilina, odbor krízového riadenia - záväzné stanovisko č. OU-ZA-OKR1-2022/040802-002 zo dňa 18.08.2022 k projektovej dokumentácii pre územné rozhodnutie a stavebné povolenie na stavbu z hľadiska civilnej ochrany: po posúdení predloženej projektovej dokumentácie stavby **súhlasí** s vydaním územného rozhodnutia a stavebného povolenia bez pripomienok.

OR HaZZ v Žiline - vyjadrenie č. ORHZ-ZA1-2022/000870-001 zo dňa 06.09.2022 - k uvedenému projektu **nemá námietky**.

Poznámka:

Vyhláška MV SR č. 94/2004 Z. z., ktorou sa ustanovujú technické požiadavky na protipožiarnu bezpečnosť pri výstavbe a pri užívaní stavieb v znení neskorších predpisov sa nevzťahuje na inžinierske stavby, ako sú diaľkové a miestne rozvody elektriny, stožiare a televízne káblové rozvody v súlade s § 1 ods. 2 písm. f) bod 9 t.j. nevypracováva sa riešenie protipožiarnej bezpečnosti stavby. Z tohto dôvodu príslušný orgán vykonávajúci štátny požiarly dozor (KR HaZZ, OR HaZZ) nevydáva k takýmto stavbám stanoviská na účely stavebného konania, ani kolaudácie.

RÚVZ so sídlom v Žiline - záväzné stanovisko č. 2535/2022/HŽPZ zo dňa 08.09.2022: Súhlasí s návrhom žiadateľa a s vydaním záväzného stanoviska k návrhu na zlúčené územné a stavebné konanie stavby: "14990 - Rajecké Teplice - Slnecná ulica - Predĺženie NNK".

Krajský pamiatkový úrad Žilina - v zmysle záväzného stanoviska č. KPUZA-2022/17124-2/67499/OPO zo dňa 10.08.2022 :

K predmetnej stavbe KPÚ Žilina v konaní podľa § 127 stavebného zákona uplatňuje nasledovné požiadavky z hľadiska záujmov chránených pamiatkovým zákonom:

- Ak počas stavebných prác dôjde k **akémukol'vek archeologickému nálezu** hmotnej povahy, napr. objektu, kultúrnej vrstvy, zvyškov starších architektúr, stavebného materiálu, hrobov, keramiky, pracovných nástrojov, mincí alebo kostrových pozostatkov, je nevyhnutné **nález okamžite ohlásiť Krajskému pamiatkovému úradu Žilina**, najneskôr na druhý pracovný deň po nájdení a ponechať ho bez zmeny až do obhliadky krajským pamiatkovým úradom.
- **Zabezpečiť preukázateľným spôsobom oboznámenie s podmienkami záväzného stanoviska všetky subjekty zúčastňujúce sa na realizácii stavby.**

Podľa § 40 ods. 2 a 3 pamiatkového zákona a stavebného zákona v prípade zistenia, resp. narušenia archeologických nálezov počas stavby musí nálezca alebo osoba zodpovedná za vykonávanie prác ihneď ohlásiť nález krajskému pamiatkovému úradu. Nález sa musí ponechať bez zmeny až do obhliadky krajským pamiatkovým úradom alebo ním poverenou odborne spôsobilou osobou. Do obhliadky krajským pamiatkovým úradom je nálezca povinný vykonať všetky nevyhnutné opatrenia na záchranu nálezov, najmä zabezpečiť ho proti poškodeniu, znehodnoteniu, zničeniu a odcudzeniu, pokiaľ o ňom nerozhodne stavebný úrad po dohode s krajským pamiatkovým úradom. Archeologický nález môže vyzdvihnúť a premiestniť z pôvodného miesta a z nálezových súvislostí iba

oprávnená osoba metódami archeologického výskumu.

Podľa § 30 ods. 4 pamiatkového zákona záväzné stanovisko krajského pamiatkového úradu sa vyžaduje ku všetkým rozhodnutiam iných orgánov štátnej správy a orgánov územnej samosprávy, ktorými môžu byť dotknuté záujmy chránené týmto zákonom. Orgán štátnej správy a orgán územnej samosprávy, ktorý vedie konanie, v ktorom môžu byť dotknuté záujmy ochrany pamiatkového fondu, môže vo veci samej rozhodnúť až po doručení právoplatného rozhodnutia alebo záväzného stanoviska orgánu štátnej správy na ochranu pamiatkového fondu.

Krajský pamiatkový úrad Žilina toto záväzné stanovisko vydal z hľadiska záujmov chránených pamiatkovým zákonom a je záväzným stanoviskom podľa stavebného zákona.

Toto záväzné stanovisko nenahrádza vyjadrenia iných orgánov štátnej správy a územnej samosprávy.

V súlade s § 44a pamiatkového zákona záväzné stanovisko podľa § 30 ods. 4 pamiatkového zákona po uplynutí troch rokov odo dňa jeho vydania stráca platnosť, ak nedošlo k jeho použitiu na účel, na ktorý je určené.

MO SR, Sekcia majetku a infraštruktúry - stanovisko č. SEMal/EL13/2-7-462/2022 zo dňa 11.08.2022: **súhlasíme** s umiestnením a realizáciou stavby „14990 - Rajecké Teplice - Slniečna ulica - Predĺženie NNK” v k. ú. Rajecké Teplice, okres Žilina podľa predloženého situačného zákresu. V mieste plánovanej výstavby sa **nenachádzajú** žiadne podzemné ani nadzemné vedenia alebo zariadenia v správe ministerstva obrany. Toto stanovisko sa vydáva na účely územného a stavebného konania.

Stredoslovenská distribučná a.s. - vyjadrenie č. 14990 zo dňa 21.07.2022: SSD **súhlasí** s vydaním povolenia územného / stavebného / ohlásenia drobnej stavby podľa predloženej projektovej dokumentácie na vyššie uvedenú stavbu.

Ďalej požadujeme:

1. Na všetky pozemky v zastavanom území obce dotknuté stavbou vrátane pozemkov nachádzajúcich sa v ochrannom pásme stavby, žiadame doložiť zmluvy o budúcich zmluvách o zriadení vecného bremena.
2. Žiadame, aby v žiadosti o vydanie povolenia stavby a v samotnom právoplatnom povolení boli zahrnuté všetky pozemky dotknuté stavbou, vrátane pozemkov nachádzajúcich sa v ochrannom pásme stavby.
3. Pri realizácii stavby elektrického vedenia alebo elektroenergetického zariadenia mimo zastavaného územia (extravilán) preukazujete v územnom a stavebnom konaní právo k pozemku podľa § 139 ods. (1) písm. c) stavebného zákona ako právo vyplývajúce z §-u 11 Práva a povinnosti držiteľa povolenia zákona č. 251/2012 Z. z. o energetike.
4. V prípade, že na stavbu bude vyžadované stavebné povolenie SSD neakceptuje žiadnu podmienku v právoplatnom stavebnom povolení, ktorá by viazala vydanie kolaudačného rozhodnutia na stavbu majetkovoprávnym vysporiadaním pozemkov do kolaudácie. (50/1976 Zb.)
5. Stavbu požadujeme navrhnuť v zmysle platnej legislatívy a v súlade s Katalógom prvkov a funkčných celkov SSD, ktorý je prístupný na stránkach www.ssd.sk.
6. V zmysle STN 332000-6:2018 budeme požadovať v realizačnej - konštrukčnej dokumentácii doplniť „Vyhlásenie o zodpovednosti projektanta”
7. V ďalšom kroku požadujeme predložiť na odsúhlasenie digitálnu realizačnú projektovú dokumentáciu v štandarde SSD. Musí obsahovať všetky vyjadrenia správcov inžinierskych sietí vrátane právoplatného povolenia stavby, súhlasy vlastníkov pozemkov dotknutých stavbou aj s jej ochranným pásmom a zmluvy o

budúcej zmluve o zriadení vecného bremena (neplatí pre pozemky mimo zastavaného územia obce - extravilán). PD nemusí obsahovať situáciu vo formáte *dgn. Takto spracovanú PD v digitálnom tvare zašlite na marian.stancek@ssd.sk,

Týmto vyjadrením projektantovi nezanikajú povinnosti a zodpovednosti podľa stavebného zákona 50/1976 Zb., § 46 a podľa záväzných podmienok k objednávke. Za správnosť a aktuálnosť podkladu katastrálnych máp použitých v situácii zodpovedá projektant. Pripomíname, že projektovú dokumentáciu je potrebné doručiť v požadovanej forme, podľa štandardov projektovej dokumentácie pre SSD.

SPP - distribúcia a.s. - stanovisko č. TD/NS/0086/2024/Gv zo dňa 1.2.2024 :

V záujmovom území sa nachádza/nachádzajú:

plynárenské zariadenie (technologický objekt): STL plynovod D90 PE,

STL pripojovacie plynovody D25 PE

ochranné pásmo plynárenského zariadenia: áno

bezpečnostné pásmo plynárenského zariadenia: áno

Orientačné znázornenie trasy plynárenského zariadenia/umiestnenia technologického objektu, (ďalej len „Orientačné znázornenie“) je prílohou tohto stanoviska.

Orientačné znázornenie má výhradne informatívny charakter a nenahrádza vytýčenie plynárenského zariadenia pre účely presného umiestnenia a/alebo realizácie stavby a/alebo výkonu iných činností.

SPP-D **súhlasí** s vydaním stavebného povolenia na vyššie uvedenú stavbu za dodržania nasledujúcich podmienok:

VŠEOBECNÉ PODMIENKY:

- Pred realizáciou zemných prác a/alebo pred začatím vykonávania iných činností je stavebník povinný požiadať SPP-D o vytýčenie existujúcich plynárenských zariadení prostredníctvom online formuláru zverejneného na webovom sídle SPP-D www.spp-distribucia.sk (časť E-služby),
- v záujme predchádzania poškodeniam plynárenských zariadení, ohrozeniu ich prevádzky a/alebo prevádzky distribučnej siete, SPP-D vykonáva vytyčovanie plynárenských zariadení do rozsahu 100 m bezplatne,
- stavebník je povinný oznámiť začatie prác v ochrannom pásme plynárenských zariadení prostredníctvom online formuláru zverejneného na webovom sídle SPP-D www.spp-distribucia.sk (časť E-služby) najneskôr 3 pracovné dni pred zahájením plánovaných prác. V prípade neoznámene začatia prác upozorňujeme, že SPP-D môže podať podnet na Slovenskú obchodnú inšpekciu (SOI), ktorá je oprávnená za porušenie povinnosti v ochrannom a/alebo bezpečnostnom pásme plynárenského zariadenia uložiť podľa ustanovení Zákona o energetike pokutu vo výške 300,- € až 150 000,- €,
- stavebník je povinný zabezpečiť prístupnosť plynárenských zariadení počas realizácie činností z dôvodu potreby prevádzkovania plynárenských zariadení, najmä výkonu kontroly prevádzky, údržby a výkonu odborných prehliadok a odborných skúšok opráv, rekonštrukcie (obnovy) plynárenských zariadení,
- stavebník je povinný umožniť zástupcovi SPP-D vstup na stavenisko a výkon kontroly realizácie činností v ochrannom pásme plynárenských zariadení,
- stavebník je povinný realizovať zemné práce vo vzdialenosti menšej ako 1,00 m na každú stranu od obrysu nízkotlakého (ďalej ako „NTL“) plynovodu a stredotlakého (ďalej ako „STL“) plynovodu a vo vzdialenosti menšej ako 1,50 m od obrysu vysokotlakého (ďalej ako „VTL“) plynovodu, až po predchádzajúcom vytýčení týchto plynárenských zariadení, a to výhradne ručne, bez použitia strojových mechanizmov,

so zvýšenou opatrnosťou, za dodržania STN 73 3050, a to pokiaľ sa jedná o výkopové, ako aj bezvýkopové technológie,

- pred realizáciou akýchkoľvek prác vo vzdialenosti menšej ako 1,00 m na každú stranu od obrysu NTL plynovodu a STL plynovodu a vo vzdialenosti menšej ako 1,50 m od obrysu VTL plynovodu. iným spôsobom ako ručne, je stavebník povinný v mieste križovania s plynárenským zariadením (a ak ku križovaniu nedochádza, v mieste priblíženia k plynárenskému zariadeniu) obnažiť plynárenské zariadenie ručne kopanou kontrolnou sondou pre overenie priestorového uloženia plynárenského zariadenia a taktiež overenie priebehu trasy víťacieho (resp. pretláčacieho) zariadenia, pričom technické parametre uvedenej sondy sú neoddeliteľnou prílohou tohto stanoviska,
- v prípade, ak zemné práce vo vzdialenosti menšej ako 1,00 m na každú stranu od obrysu NTL plynovodu a STL plynovodu nie je možné realizovať výhradne ručne alebo bezvýkopovou metódou s ručne kopanými kontrolnými sondami, stavebník je povinný predložiť SPP-D realizačnú projektovú dokumentáciu a vopred požiadať o stanovenie podmienok na vykonávanie takýchto prác,
- vykonávanie zemných prác bezvýkopovou metódou bez ručne kopaných kontrolných sond vo vzdialenosti menšej ako 1,50 m od obrysu VTL plynovodu je zakázané,
- ak pri zemných prácach dôjde k odkrytiu plynárenského zariadenia, stavebník je povinný kontaktovať pred zasypáním výkopu zástupcu SPP-D (p. KVASNICA Jozef, email: jozef.kvasnica@spp-distribucia.sk) na vykonanie kontroly stavu obnaženého plynárenského zariadenia. podsypu a obsypu plynovodu a uloženia výstražnej fólie; výsledok kontroly bude zaznamenaný do stavebného denníka,
- prístup k akýmkoľvek technologickým zariadeniam SPP-D nie je povolený a manipulácia s nimi je prísne zakázaná, pokiaľ sa na tieto práce nevzťahuje vydané povolenie SPP-D,
- stavebník je povinný zabezpečiť odkryté plynovody, káble, ostatné inžinierske siete počas celej doby ich odkrytia proti poškodeniu,
- stavebník nesmie bez súhlasu SPP-D nad trasou plynovodu realizovať také terénne úpravy, ktoré by zmenili jeho doterajšie krytie a hĺbku uloženia, v prípade zmeny úrovne terénu požadujeme všetky zariadenia a poklopy plynárenských zariadení osadiť do novej úrovne terénu,
- každé poškodenie zariadenia SPP-D, vrátane poškodenia izolácie potrubia, musí byť ihneď ohlásené SPP-D na tel. 0850 111 727, nedodržanie tejto povinnosti môže viesť k vážnemu ohrozeniu života, zdravia a majetku verejnosti,
- upozorňujeme, že SPP-D môže pri všetkých prípadoch poškodenia plynárenských zariadení podať podnet na Slovenskú obchodnú inšpekciu (SOI), ktorá je oprávnená za porušenie povinnosti v ochrannom a/alebo bezpečnostnom pásme plynárenského zariadenia uložiť podľa ustanovení Zákona o energetike pokutu vo výške 300,- € až 150 000,- €, poškodením plynárenského zariadenia môže dôjsť aj k spáchaniu masného činu všeobecného ohrozenia podľa § 284 a § 285, prípadne trestného činu poškodzovania a ohrozovania prevádzky všeobecne prospešného zariadenia podľa § 286, alebo § 288 zákona č. 300/2005 Z.z Trestný zákon,
- stavebník je povinný pri realizácii stavby dodržiavať ustanovenia Zákona o energetike, Stavebného zákona a iných všeobecne záväzných právnych predpisov, ako aj podmienky uvedené v Zápise z vytýčenia plynárenských zariadení a taktiež ustanovenia Technických pravidiel pre plyn (TPP) najmä TPP 702 01 ,
- stavebník je povinný rešpektovať a zohľadniť existenciu plynárenských zariadení a/alebo ich ochranných a/alebo bezpečnostných pásiem,
- stavebník je povinný pri súbehu a križovaní navrhovaných vedení s existujúcimi

plynárenskými zariadeniami dodržať minimálne odstupové vzdialenosti v zmysle STN 73 6005 a TPP 906 01,

- v zmysle § 79 Zákona o energetike stavebník nesmie bez súhlasu prevádzkovateľa distribučnej siete v ochrannom pásme plynárenských zariadení vykonávať činnosti ako ani umiestňovať stavby, kontrolné šachty, trvalé porasty a pod.,
- v zmysle § 80 Zákona o energetike stavebník nesmie bez súhlasu prevádzkovateľa distribučnej siete v bezpečnostnom pásme plynárenských zariadení umiestňovať stavby,

OSOBITNÉ PODMIENKY:

- žiadne.

Slovak Telekom, a.s. a DIGI SLOVAKIA, s.r.o. - v zmysle vyjadrenia č. 6612402508 zo dňa 29.01.2024: **dôjde do styku** so sieťami elektronických komunikácií (ďalej len SEK) spoločností Slovak Telekom, a.s. a/alebo DIGI SLOVAKIA, s.r.o. :

1. Existujúce zariadenia sú chránené ochranným pásmom (§23 zákona č. 452/2021 Z. z.) a zároveň je potrebné dodržať ustanovenie § 108 zákona č. 452/2021 Z. z. o ochrane proti rušeniu.
2. Vyjadrenie stráca platnosť uplynutím doby platnosti uvedenej vyššie vo vyjadrení, v prípade zmeny vyznačeného polygónu, dôvodu žiadosti, účelu žiadosti, v prípade ak uvedené parcelné číslo v žiadosti nezodpovedá vyznačenému polygónu alebo ak si stavebník nesplní povinnosť podľa bodu 3.
3. Stavebník alebo ním poverená osoba je povinná v prípade ak zistil, že jeho zámer, pre ktorý podal uvedenú žiadosť je v kolízii so SEK Slovak Telekom, a.s. a/alebo DIGI SLOVAKIA, s.r.o. alebo zasahuje do ochranného pásma týchto sietí (najneskôr pred spracovaním projektovej dokumentácie stavby), vyzvať spoločnosť Slovak Telekom, a.s. na stanovenie konkrétnych podmienok ochrany alebo preloženia SEK prostredníctvom zamestnanca spoločnosti povereného správou sietí: Rastislav Kubík, rastislav.kubik@telekom.sk, +421 902719389
4. V zmysle § 21 ods. 12 zákona č. 452/2021 Z. z. o elektronických komunikáciách sa do projektu stavby musí zakresliť priebeh všetkých zariadení v mieste stavby. Za splnenie tejto povinnosti zodpovedá projektant.
5. Zároveň upozorňujeme stavebníka, že v zmysle § 24 zákona č. 452/2021 Z.z. je potrebné uzavrieť dohodu o podmienkach prekládky telekomunikačných vedení s vlastníkom dotknutých SEK. Bez uzavretia dohody nie je možné preložiť zrealizovať prekládku SEK.
6. Upozorňujeme žiadateľa, že v textovej časti vykonávacieho projektu musí figurovať podmienka spoločnosti Slovak Telekom, a.s. a DIGI SLOVAKIA, s.r.o. o zákaze zriaďovania skládok materiálu a zriaďovania stavebných dvorov počas výstavby na existujúcich podzemných kábloch a projektovaných trasách prekládok podzemných telekomunikačných vedení a zaradení.
7. V prípade ak na Vami definovanom území v žiadosti o vyjadrenie sa nachádza nadzemná telekomunikačná sieť, ktorá je vo vlastníctve Slovak Telekom, a.s. a/alebo DIGI SLOVAKIA, s.r.o., je potrebné zo strany žiadateľa zabezpečiť nadzemnú sieť proti poškodeniu alebo narušeniu ochranného pásma.
8. Nedodržanie vyššie uvedených podmienok ochrany zariadení je porušením povinností podľa § 23 zákona č. 452/2021 Z. z. o elektronických komunikáciách v platnom znení.
9. V prípade, že žiadateľ bude so zemnými prácami alebo činnosťou z akýchkoľvek dôvodov pokračovať po tom, ako vydané vyjadrenie stratí platnosť, je povinný zastaviť zemné práce a požiadať o nové vyjadrenie.
Pred realizáciou výkopových prác je stavebník povinný požiadať o vytýčenie polohy SEK spoločností Slovak Telekom, a.s. a DIGI SLOVAKIA, s.r.o. na povrchu terénu.

Vzhľadom k tomu, že na Vašom záujmovom území sa môžu nachádzať zariadenia iných prevádzkovateľov, ako sú napr. rádiové zariadenia, rádiové trasy, televízne káblové rozvody, týmto upozorňujeme žiadateľa na povinnosť vyžiadať si obdobné vyjadrenie od prevádzkovateľov týchto zariadení.

10. Vytýčenie polohy SEK spoločností Slovak Telekom a.s. a DIGI SLOVAKIA, s.r.o. na povrchu terénu vykoná Slovak Telekom, a.s. základe objednávky zadanej cez internetovú aplikáciu na stránke: <https://www.telekom.sk/vyjadenia>
Vytýčenie bude zrealizované do troch týždňov od podania objednávky.
11. Stavebník alebo ním poverená osoba je povinná bez ohľadu na vyššie uvedené body dodržať pri svojej činnosti aj Všeobecné podmienky ochrany SEK, ktoré tvoria prílohu tohto vyjadrenia.
12. Žiadateľ môže vyjadrenie použiť iba pre účel, pre ktorý mu bolo vystavené. Okrem použitia pre účel konaní podľa stavebného zákona a následnej realizácie výstavby, žiadateľ nie je oprávnený poskytnuté informácie a dáta ďalej rozširovať, prenajímať alebo využívať bez súhlasu spoločnosti Slovak Telekom, a.s.
13. Žiadateľa zároveň upozorňujeme, že v prípade ak plánuje napojiť nehnuteľnosť na verejnú elektronickú komunikačnú sieť úložným vedením, je potrebné do projektu pre územné rozhodnutie doplniť aj telekomunikačnú prípojku.
14. Poskytovateľ negarantuje geodetickú presnosť poskytnutých dát, Poskytnutie dát v elektronickej forme nezbavuje žiadateľa povinnosti požiadať o vytýčenie.
15. Prílohy k vyjadreniu:
 - Všeobecné podmienky ochrany SEK
 - Situačný výkres obsahujúci záujmové územie žiadateľa

Energotel, a.s. - vyjadrenie č. 620240213 zo dňa 29.01.2024:

V záujmovom území sa **nenachádzajú** trasy podzemných telekomunikačných vedení v majetku spol. Energotel, a.s. a Stredoslovenská distribučná, a.s.

SEVAK, a.s. - vyjadrenie O22037948 zo dňa 06.10.2022 - súhlasné stanovisko:

1. V záujmovom území navrhovanej trasy predĺženia NNK v k. ú. Rajecké Teplice a Kanská sa toho času nachádzajú potrubia verejného vodovodu (VV) v správe našej spoločnosti. Situáciu s orientačným zákresom sme Vám zaslali v prílohe list č. 022033655 zo dňa 5.9.2022. Vodovodné prípojky nie sú v majetku ani správe našej spoločnosti a zákresom ich polohy nedisponujeme. Informácie o prípadných vodovodných prípojkách si vyžadajte od majiteľov pripájaných nehnuteľností.
2. Pred zahájením akýchkoľvek prác je stavebník povinný požiadať o vytýčenie podzemných vedení, ktoré sa nachádzajú v záujmovom území a zabezpečiť, aby pri realizácii všetkých stavebných prác bola dodržaná STN 73 6005 pri súbahu a križovaní s ostatnými vedeniami a aby bolo dodržané ochranné pásmo VV, VK v šírke min 1,8m od osi potrubia na obe strany VV, VK v zmysle Zákona č. 442/2002 Z.z. O verejných vodovodoch a verejných kanalizáciách (vrátane príslušných prevádzkových objektov).
3. V ochrannom pásme VV je zakázané znižovať a zvyšovať krytie potrubia; vykonávať zemné práce, terénne úpravy; umiestňovať stavby, konštrukcie a iné podobné zariadenia (napr. stavby s bet. základom, vysádzať stromy a kríky s hlbokým koreňovým systémom) alebo vykonávať činnosti ktoré by mohli obmedziť prístup k VV, alebo ktoré by mohli ohroziť technický stav VV.
4. Počas stavebných prác požadujeme prizývať ako odborný technický dohľad zamestnanca našej spoločnosti (majstra HS vodovody). O výsledku obhliadky požadujeme napísať záznam do stavebného denníka potvrdený zamestnancom našej spoločnosti, ktorý bude slúžiť ako podklad pre vydanie užívacieho povolenia stavby.
5. Prípadnú kolíziu s inžinierskymi sieťami v správe našej spoločnosti požadujeme riešiť

s príslušným prevádzkovým majstrom našej spoločnosti.

6. V kolíznych úsekoch požadujem upraviť do úrovne nivelety terénu všetky poklapy inžinierskych sietí, prípadne smerové stĺpiky a tabuľky neprekladať.

2. Rozsah projektovej dokumentácie k návrhu na vydanie stavebného povolenia :
Stavebník ku žiadosti o stavebné povolenie priloží projektovú dokumentáciu stavby v zmysle § 8 a 9 vyhl. MŽP SR č. 453/2000 Z.z., ktorou sa vykonávajú niektoré ustanovenia stavebného zákona.
Požiadavky vyplývajúce zo stanovísk a vyjadrení dotknutých orgánov dodržať v ďalšom stupni projektovej dokumentácie. Ďalší stupeň PD predložiť na vyjadrenie dotknutým orgánom, ktorý si posúdenie projektovej dokumentácie vyhradil vo svojom záväznom stanovisku.
3. Námitky a pripomienky účastníkov konania v zmysle § 36 ods. 1 stavebného zákona: **boli vznesené.**

Dňa 27.06.2024 bolo na stavebný úrad doručené vyjadrenie k oznámeniu o začatí územného konania od účastníka konania Obec Kanská, Školská ulica 410/2, 013 13 Kanská, v zastúpení starostkou obce, v nasledovnom znení, cit. :

„Týmto listom reagujeme na Vaše oznámenie o začatí územného konania pre stavbu "14990-Rajecké Teplice - Slnecná ulica - Predĺženie NNK", ktoré sme obdržali dňa 17. júna 2024. Po dôkladnom zvážení navrhujeme upraviť umiestnenie stavby z nasledovných dôvodov:

Nové zistené skutočnosti:

Na základe zistených informácií o danej lokalite a s cieľom uľahčiť riešenie budúcich požiadaviek na infraštruktúru (napr. vodovod, kanalizácia) navrhujeme umiestniť siete na pozemky vo vlastníctve súkromných osôb.

Vlastníctvo pozemkov:

V súčasnosti je navrhované umiestnenie stavby na CKN parc. č. 2109/2 (EKN parc. č. 2276), ktorá je v celosti vo vlastníctve Obce Kanská. Mesto Rajecké Teplice však v danej lokalite vlastní parcely CKN parc. č. 479/31, 479/38 a 479/154, ktoré boli odčlenené od súkromných pozemkov za účelom rozšírenia komunikácie.

Nedostatok infraštruktúry:

Cieľom stavby je predĺženie NNK v lokalite, kde sa nenachádza žiadne existujúce elektroenergetické zariadenie umožňujúce požadované pripojenie. Ide o pripojenie troch odberných miest v celkovej dĺžke 198 metrov podzemného NN vedenia.

Rozšírenie lokality:

Po prehodení situácie v súvislosti s výstavbou rodinných domov v lokalitách, kde sa nachádza poľná cesta nespĺňajúca šírkové parametre novej budúcej miestnej komunikácie, je nutné riešiť zmluvné vzťahy s vlastníckmi nehnuteľnosťami v danej lokalite.

Navrhované riešenie:

Prvá alternatíva

Realizovať stavbu na časti pozemkov nasledovných vlastníkov:

CKN parc. č. 479/190, CKN parc. č. 479/154, CKN parc. č. 479/151, CKN parc. č. 479/47, CKN parc. č. 479/1, CKN parc. č. 479/13, CKN parc. č. 479/193, CKN parc. č. 479/195, CKN parc. č. 479/145, CKN parc. č. 479/131.

Druhá alternatíva:

Dočasné umiestnenie na pozemku CKN parc. č. 2109/2 uzatvorením zmluvy na dobu 2 rokov

a následné premiestnenie natrvalo do pozemkov, ktoré sa na základe prvej alternatívy.

Odôvodnenie:

Umiestnenie sietí do CKN parc. č. 2109/2 (EKN 2276) by mohlo v budúcnosti skomplikovať umiestnenie ďalších sietí v danej lokalite. Z tohto dôvodu navrhujeme dočasné umiestnenie na tomto pozemku s uzatvorením zmluvy na dobu 2 rokov, Počas tejto doby by sa vysporiadali pozemky v súkromnom vlastníctve a stavba by sa následne premiestnila natrvalo na tieto pozemky. Žiadame Vás o zváženie nášho návrhu a jeho zapracovanie do ďalšieho priebehu územného konania“.

Námietkam a pripomienkam sa vyhovuje.

4. Toto rozhodnutie podľa § 40 ods. 1 stavebného zákona **platí tri roky** odo dňa nadobudnutia právoplatnosti. Nestradí však platnosť, pokiaľ v tejto lehote bude podaná žiadosť o stavebné povolenie alebo o povolenie na terénne úpravy, práce a zariadenia podľa stavebného zákona (§ 71 ods. 1), alebo ak sa začalo s využitím územia na určený účel.

Čas platnosti územného rozhodnutia môže stavebný úrad predĺžiť na žiadosť navrhovateľa, ak ju podal pred uplynutím lehoty.

Podľa § 40 ods. 3 stavebného zákona je územné rozhodnutie záväzné aj pre právnych nástupcov jeho navrhovateľa a ostatných účastníkov územného konania.

Odôvodnenie:

Dňa 27.02.2024 pod podacím č. 685/2024 podal navrhovateľ návrh na vydanie územného rozhodnutia o umiestnení stavby: „14990 - Rajecké Teplice - Slnečná ulica - Predĺženie NNK“, na pozemkoch register „C“ parc. č. 691/8, 691/37, 596, 479/31, 479/38, 479/191, 479/190, 479/154, 479/151, 479/47, 479/1, 479/13, 479/193, 479/195, 479/145, 479/131 v katastrálnom území Rajecké Teplice a na pozemku register „C“ parc. č. 2109/2 v katastrálnom území Kanská.

Stavebný úrad dňa 31.05.2024 listom č. MSÚRT-S2024/00405-2/R oznámil začatie územného konania o umiestnení stavby všetkým účastníkom konania formou verejnej vyhlášky (§ 36 ods. 4 stavebného zákona - líniová stavba) a dotknutým orgánom a organizáciám obvyklou formou. Verejná vyhláška bola zverejnená na úradnej tabuli Mesta Rajecké Teplice v čase od 12.06.24 do 27.06.2024 a na úradnej tabuli Obce Kanská v čase od 17.06.2024 do 02.07.2024. Vzhľadom k tomu, že pre územie, v ktorom sa nachádzajú pozemky, navrhnuté na zastavanie predmetnou stavbou, je spracovaná a schválená územno-plánovacia dokumentácia a pomery v území sú jednoznačné, stavebný úrad upustil podľa § 36 ods. 2 stavebného zákona od ústneho pojednávania a stanovil, že v lehote do 10 pracovných dní odo dňa doručenia tohto oznámenia môžu účastníci konania uplatniť svoje námietky a pripomienky a dotknuté orgány a organizácie svoje stanoviská. Dokumentácia stavby bola k dispozícii na stavebnom úrade. Uvedeným spôsobom stavebný úrad umožnil účastníkom konania vyjadriť sa k podkladom pre vydanie územného rozhodnutia.

Dňa 27.06.2024 bolo na stavebný úrad doručené vyjadrenie k oznámeniu o začatí územného konania od účastníka konania Obec Kanská, Školská ulica 410/2, 013 13 Kanská, v zastúpení starostkou obce, úplné znenie je citované vo výrokovej časti tohto rozhodnutia v bode č. 3.

Navrhovateľ **vyhov**el požiadavkám Obce Kanská a projektant situáciu stavby prepracoval podľa prvej navrhovanej alternatívy, t.j. trasu navrhol na súkromných pozemkoch (CKN parc. č. 479/190, 479/154, 479/151, 479/47, 479/1, 479/13, 479/193, 479/195, 479/145, 479/131 v k.ú. Rajecké Teplice), mimo pozemku CKN parc. č. 2109/2 v k.ú. Kanská vo vlastníctve Obce Kanská, pričom trasa podzemného kábla je vedená vo vzdialenosti 1,0m od spoločnej hranice s obecným pozemkom. Navrhované riešenie bolo odsúhlasené Obcou Kanská.

Stavebný úrad dňa 11.11.2024 zaevidoval pod podacím č. 5355 doplnenie návrhu, ktoré obsahovalo prepracovanú projektovú dokumentáciu v dvoch vyhotoveniach a súhlasné stanoviská vlastníkov súkromných pozemkov k realizácii stavby.

Stavba je po zmene návrhu na základe pripomienok účastníka konania navrhnutá na pozemkoch register "C" parc. č. 691/8, 691/37, 596, 479/31, 479/38, 479/191, 479/190, 479/154, 479/151, 479/47, 479/1, 479/13, 479/193, 479/195, 479/145, 479/131 v katastrálnom území Rajecké Teplice, ktoré sú umiestnené v zastavanom aj mimo zastavaného územia obce. Navrhovateľ predložil v územnom konaní súhlasné stanoviská vlastníkov pozemkov k navrhovanej stavbe.

Mesto Rajecké Teplice v zmysle stanoviska č. MSÚRT-S2023/00721 zo dňa 19.12.2023 schválilo realizáciu stavby podľa platného územného plánu Mesta Rajecké Teplice uznesením Mestského zastupiteľstva v Rajeckých Tepliciach č. 76/2023 zo dňa 14.12.2023.

Stanoviská oznámili:

OÚ Žilina, OSŽP - štátna správa ochrany prírody a krajiny, štátna vodná správa, štátna správa v odpadovom hospodárstve; OÚ Žilina - odbor cestnej dopravy a pozemných komunikácií; MV SR, OÚ Žilina - odbor krízového riadenia; OR HaZZ v Žiline; RÚVZ so sídlom v Žiline; Krajský pamiatkový úrad Žilina; MO SR, Sekcia majetku a infraštruktúry; Stredoslovenská distribučná a.s.; SPP - distribúcia a.s.; Slovak Telekom, a.s. a DIGI SLOVAKIA, s.r.o.; Energotel, a.s.; SEVAK a.s..

Stavebný úrad zaistil vzájomný súlad predložených stanovísk dotknutých orgánov a organizácií vyžadovaných osobitnými predpismi, zabezpečil plnenie požiadaviek vlastníkov a správcov sietí technického vybavenia na napojenie a tieto stanoviská a požiadavky zahrnul do podmienok tohto rozhodnutia.

Skonštatovalo sa, že umiestnenie stavby je v súlade so schválenou územno-plánovacou dokumentáciou pre dotknuté územie a projektová dokumentácia pre územné rozhodnutie navrhovanej stavby vyhovuje všeobecným technickým požiadavkám na výstavbu podľa ustanovení vyhlášky MŽP SR č. 532/2002 Z.z., ktorou sa ustanovujú podrobnosti o všeobecných technických požiadavkách na výstavbu a o všeobecných technických požiadavkách na stavby užívané osobami s obmedzenou schopnosťou pohybu a orientácie.

Stavebný úrad na základe uvedeného odôvodnenia rozhodol tak, ako je uvedené vo výroku tohto rozhodnutia.

Navrhovateľovi bol vyrubený správny poplatok v zmysle zákona č. 145/1995 Z.z. a podľa sadzovníka správnych poplatkov položka 59 písm. a) bod 2. vo výške 100,- €.

Upozornenie:

Územné rozhodnutie má podľa § 40 ods. 1 stavebného zákona platnosť **tri roky** odo dňa, keď nadobudlo právoplatnosť. Nestratí však platnosť, ak bude v tejto lehote podaná žiadosť o stavebné povolenie predmetnej stavby.

Toto rozhodnutie stráca platnosť dňom, keď stavebnému úradu bude doručené oznámenie navrhovateľa alebo jeho právneho nástupcu o tom, že upustil od zámeru, ku ktorému sa rozhodnutie vzťahuje.

Poučenie o odvolaní:

Proti tomuto rozhodnutiu je možné podľa § 53 a § 54 ods. 1 a 2 zákona č. 71/1967 Zb. o správnom konaní (správny poriadok) v znení neskorších právnych predpisov podať odvolanie v lehote do 15 dní odo dňa jeho doručenia. Odvolanie sa podáva na Mesto Rajecké Teplice,

Nám. SNP 29/1, 013 13 Rajecké Teplice. Včas podané odvolanie má odkladný účinok. Rozhodnutie je možné po vyčerpaní riadneho opravného prostriedku preskúmať súdom podľa ustanovení správneho súdneho poriadku (zákona č. 162/2015 Z. z.), povinnosť vyčerpať všetky riadne opravné prostriedky sa nevzťahuje na prokurátora a zainteresovanú verejnosť, ak táto nebola na podanie riadneho opravného prostriedku oprávnená.


Ing. Ambróz Hájník, PhD.
primátor mesta



Príloha: overená situácia stavby

Príloha pre navrhovateľa po právoplatnosti: overená DUR

Toto rozhodnutie sa doručuje verejnou vyhláškou v zmysle § 42 ods. 2 stavebného zákona v nadväznosti na § 26 ods. 1 a 2 zákona č. 71/1976 Zb. o správnom konaní /správny poriadok/, v znení neskorších predpisov a vyvesí sa na dobu 15 dní na úradnej tabuli správneho orgánu mesta Rajecké Teplice a obce Konská. Posledný deň tejto lehoty je dňom doručenia.

Vyvesené dňa: 27. 01. 2025

Zvesené dňa: 11. 02. 2025

SPOLUČNÝ OBEČNÝ ÚRAD
so sídlom v Rajeckých Tepliciach
na úseku
územného konania a stavebného poriadku
Nám. SNP 29/1, 013 13 Rajecké Teplice



Pečiatka a podpis orgánu, ktorý potvrdzuje vyvesenie a zvesenie oznámenia.

Doručí sa:

Toto rozhodnutie sa doručí všetkým účastníkom konania podľa § 42 ods. 2 stavebného zákona a § 26 zákona č. 71/1967 Zb. o správnom poriadku formou verejnej vyhlášky (líniová stavba) – t.j. osobám, ktoré majú vlastnícke alebo iné práva k pozemkom a stavbám na nich vrátane susediacich pozemkov a stavieb, ak ich vlastnícke alebo iné práva k týmto pozemkom a stavbám môžu byť týmto konaním priamo dotknuté.

Na vedomie:

PETROSTAV SK s.r.o., Štefanov nad Oravou 132, 027 44 Tvrdošín, IČO: 46278605
Stredoslovenská Distribučná, a.s., Pri Rajčianke súp. č. 2927/8, 010 47 Žilina, IČO: 36442151
Mesto Rajecké Teplice, Námestie SNP 29/1, 013 13 Rajecké Teplice, IČO: 003215911
Obec Konská, Školská ul. 410/2, 013 13 Konská, IČO: 00648876
Baránek Ladislav, Konská 91, 013 13 Rajecké Teplice
Baránková Paulína, M. Bela 15, 911 08 Trenčín
Toman Ivan, Kvetná 600/22, 013 13 Rajecké Teplice
Tomanová Lubica, Kvetná 600/22, 013 13 Rajecké Teplice
Ing. Tršťanová Veronika, Kvetná 600/22, 013 13 Rajecké Teplice
Strýhalová Klára, Rvačov 161, 413 01 Roudnice nad Labem, ČR
Gelatka Bohuslav, Javorová 185/1, 015 01 Rajec
Ing. Špryňarová Adela, Navigátorů 619/7, 161 00 Praha Liboc, ČR
Solčánský Ludevít, Školská 173/24, 013 13 Rajecké Teplice
JUDr. Kocianová Katarína, A. Bernoláka 2200/32, 010 01 Žilina


Kocian Jaroslav, A. Bernoláka 2200/32, 010 01 Žilina
Záňová Mária, Kinská 291, 013 13 Rajecké Teplice
Mgr. Kruteková Mária, Školská 464/25, 013 14 Kamenná Poruba
Remencová Alena, Bajzova 3120/26, 010 01 Žilina
Machút Miroslav, Kinská 293, 013 13 Rajecké Teplice
Bučko Viktor, Slnecná 563, 013 13 Rajecké Teplice
Dedič Martin, Školská 342/8, 013 13 Rajecké Teplice
Ing. arch. Dedičová Jana, Školská 342/8, 013 13 Rajecké Teplice

dotknuté orgány

SEVAK a.s., Bôrická cesta súp. č. 1960, 010 57 Žilina, IČO: 36672297
SPP-D a.s., Mlynské Nivy súp. č. 44/b, 825 11 Bratislava, IČO: 35910739
Stredoslovenská distribučná, a.s., Pri Rajčianke súp. č. 2927/8, 010 47 Žilina, IČO: 36442151
Okresný úrad, OSŽP OPaK, Vysokoškolákov súp. č. 8556/33B, 010 08 Žilina, IČO: 00151866
Okresný úrad, OSŽP ŠSOH, Vysokoškolákov súp. č. 8556/33B, 010 08 Žilina, IČO: 00151866
Okresný úrad, OSŽP ŠVS, Vysokoškolákov súp. č. 8556/33B, 010 08 Žilina, 00151866
Okresný úrad, Odbor cestnej dopravy a poz. komunikácií, Vysokoškolákov súp. č. 8556/33B, 010 08 Žilina, 00151866
Okresný úrad, Odbor krízového riadenia, Vysokoškolákov súp. č. 8556/33B, 010 08 Žilina, 00151866
Slovak Telekom a.s., Bajkalská súp. č. 28, 817 62 Bratislava, IČO: 35763469
Energotel a.s., Miletičova súp. č. 7, 821 08 Bratislava, IČO: 35785217
Nelson Services, s.r.o., Kinská 338, 013 13 Rajecké Teplice, IČO: 36361585
KPÚ Žilina, Mariánske námestie č.19, 010 01 Žilina, IČO:31755194
Ministerstvo obrany SR, Sekcia majetku a infraštr., Kutuzovova 8, 832 47 Bratislava, IČO: 30845572
RÚVZ, V. Spányola 27, 011 71 Žilina, IČO: 17335876
OR HaZZ v Žiline, Námestie požiarnikov 1, 010 01 Žilina, IČO: 00151866

ostatný(i)

MSÚRT - spis

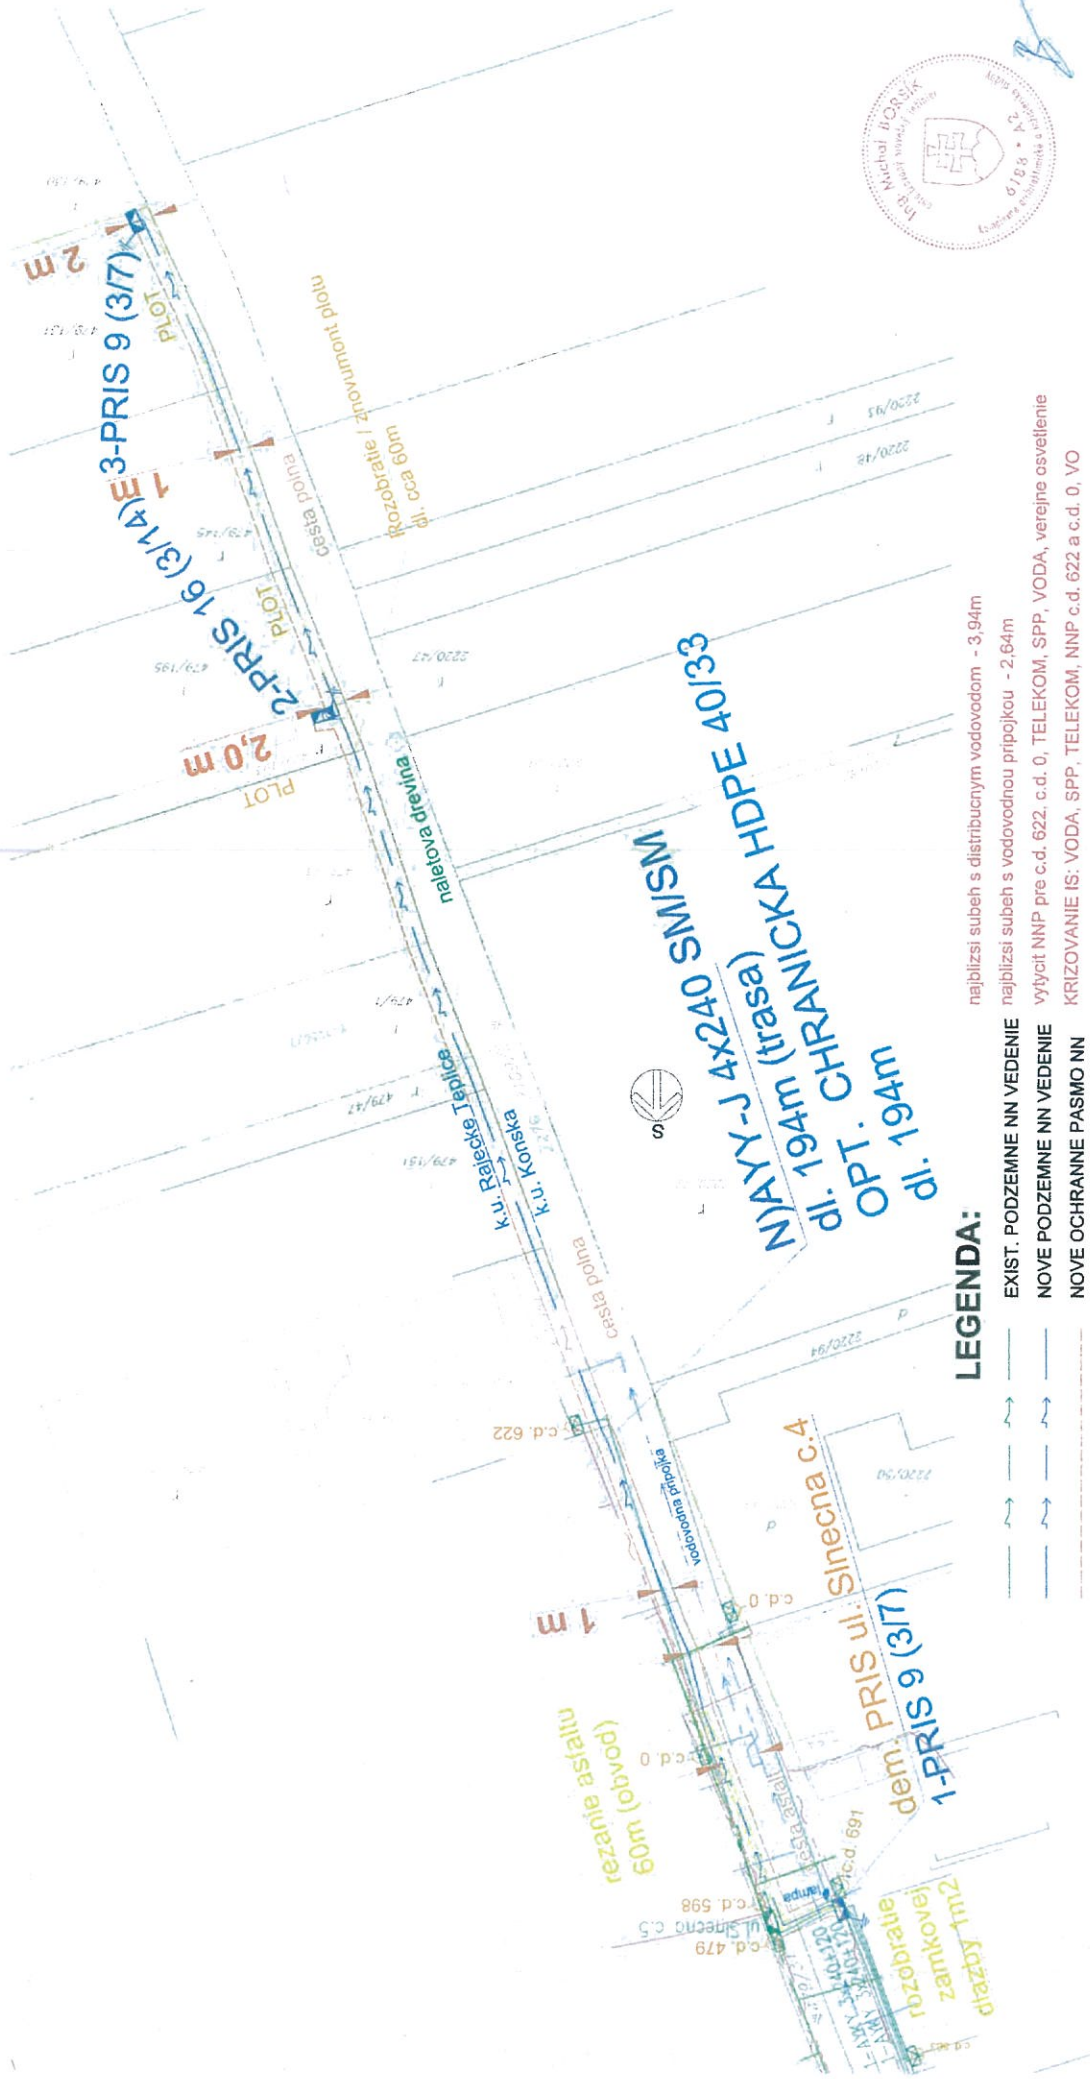

LEGENDA:

- EXIST. PODZEMNE NN VEDENIE
- NOVE PODZEMNE NN VEDENIE
- NOVE OCHRANNE PASMO NN
- EXIST. PODZEMNA NN PRIPOJKA
- EXIST. CESTA ASFALT
- ROZBRATIE ZAMKOVEJ DLAZBY
- REZANIE ASFALTU
- EXIST. VODOVOD / VODOVODNA PRIPOJKA
- EXIST. SPP - INFORMATIVNE
- EXIST. TELEKOM - INFORMATIVNE
- EXIST. LAMPA
- NOVA SKRINA PRIS
- NOVE UZEMNENIE NN
- EXIST. ER

najbližší súbbeh s distribučným vodovodom - 3,94m
 najbližší súbbeh s vodovodnou prípojkou - 2,64m
 vyňatý NNP pre c.d. 622, c.d. 0, TELEKOM, SPP, VODA, verejné osvetlenie
 KRIZOVANIE IS: VODA, SPP, TELEKOM, NNP c.d. 622 a c.d. 0, VO

HLAVNÝ INŽINIER PROJEKTU	ZOOP-PROJ.	Ing. Michal Borsik	PETROSTAV SK, s.r.o.
STAVITEĽ	KRESLIL	Ing. Michal Borsik	
SSD, o.s.			
STAVBA	14990 - Rejacte Teplice - Slnecna ulica - Predzienie NNK		
DATUM	10/2024		
FORMÁTY	A4		
PROFESIA	EL		
STUPEŇ	PD pre realizáciu		
MIERKA	1:500		
OBSAH VÝKRESU	Situácia - montaz		
	CISLO VÝKRESU 2		